




SEZIONE 1

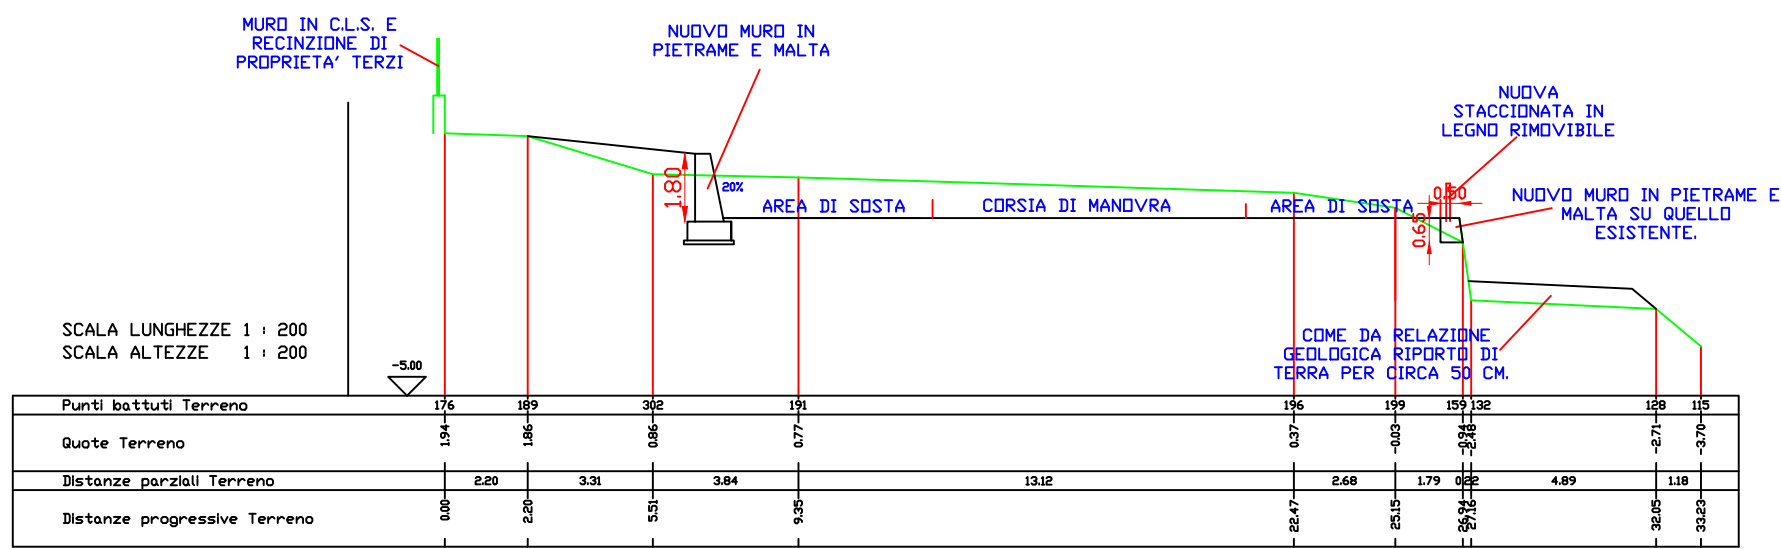


SEZIONE 3

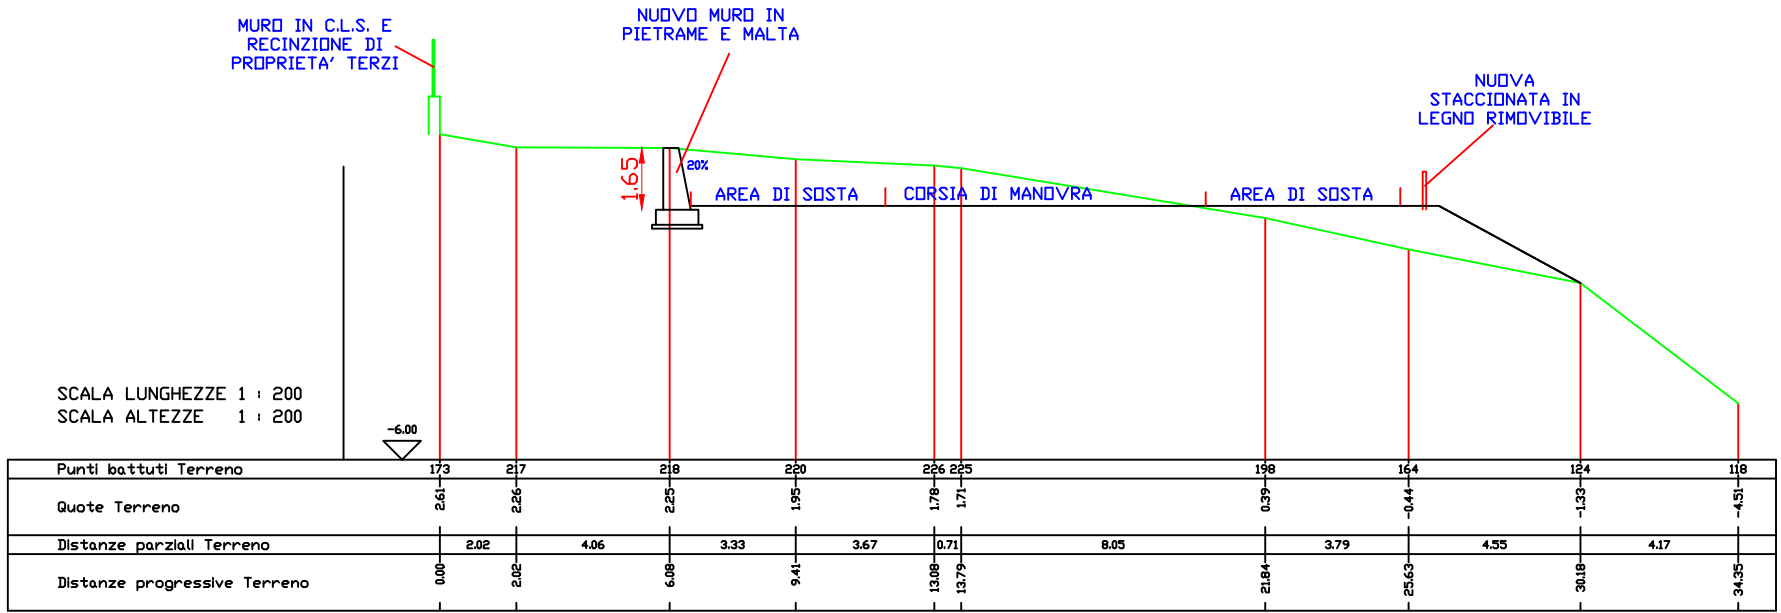


SEZIONE 2

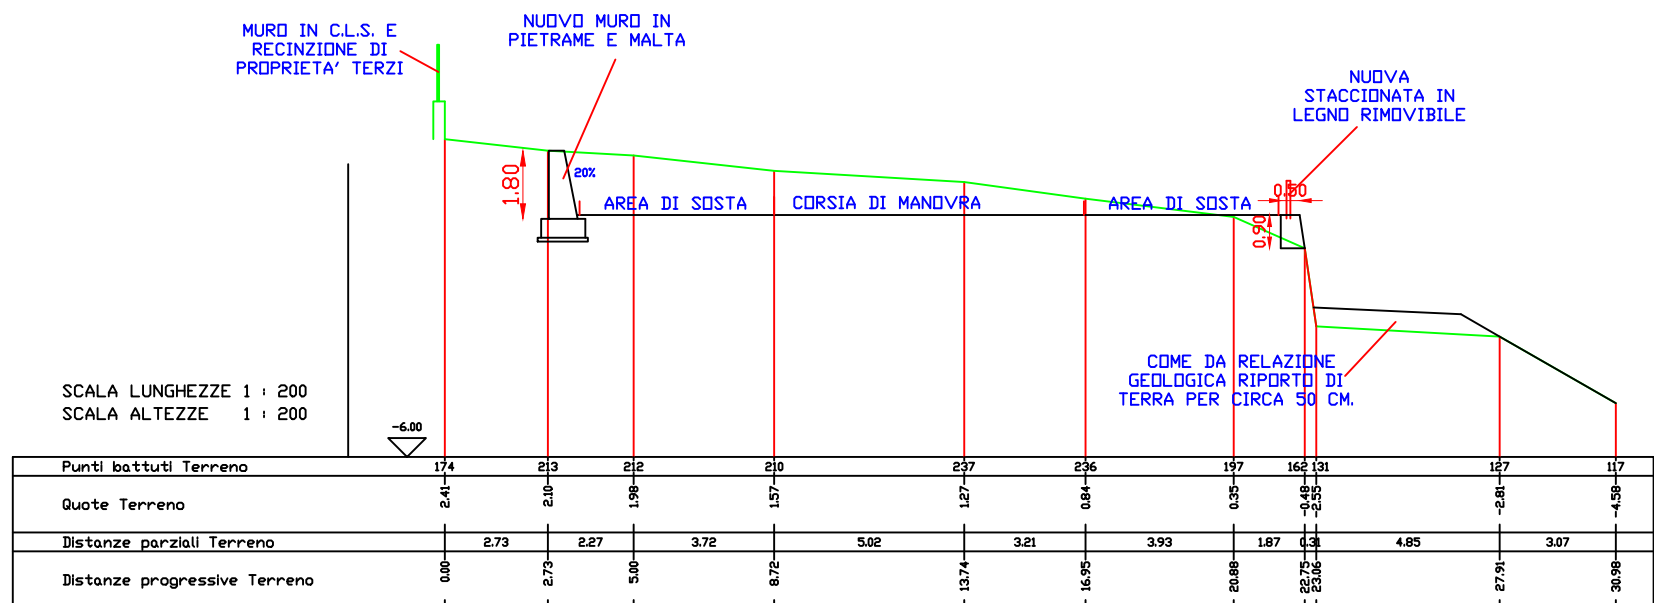


SEZIONE 4

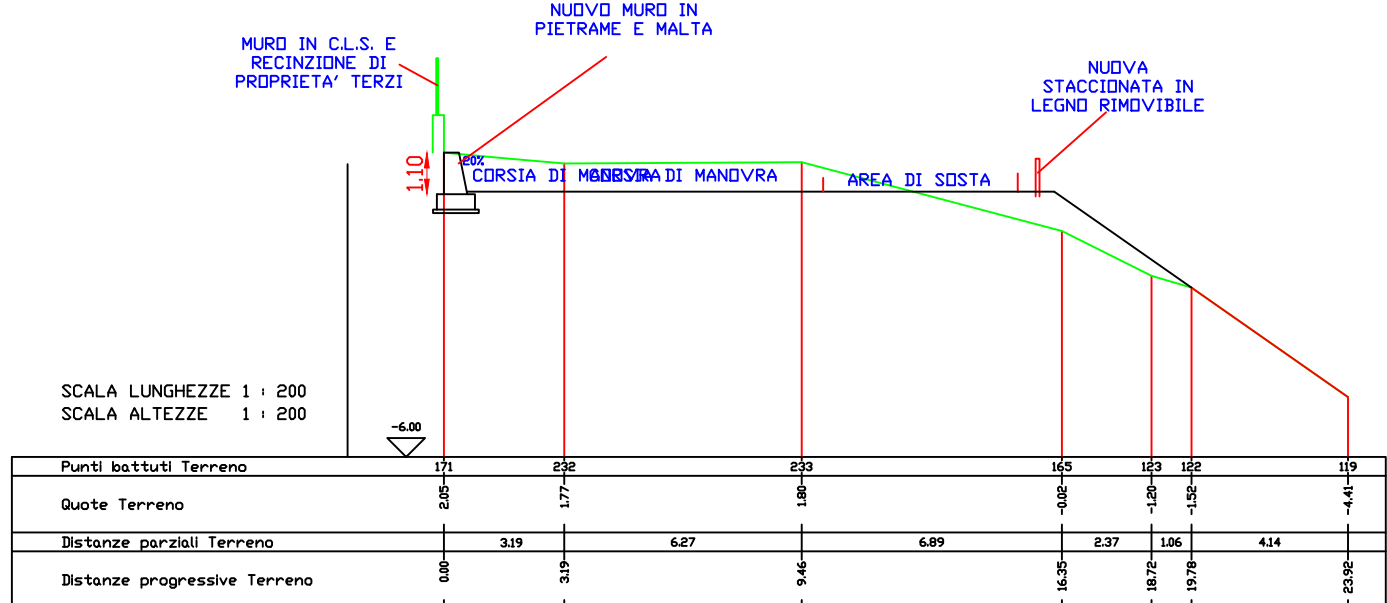


SEZIONE A

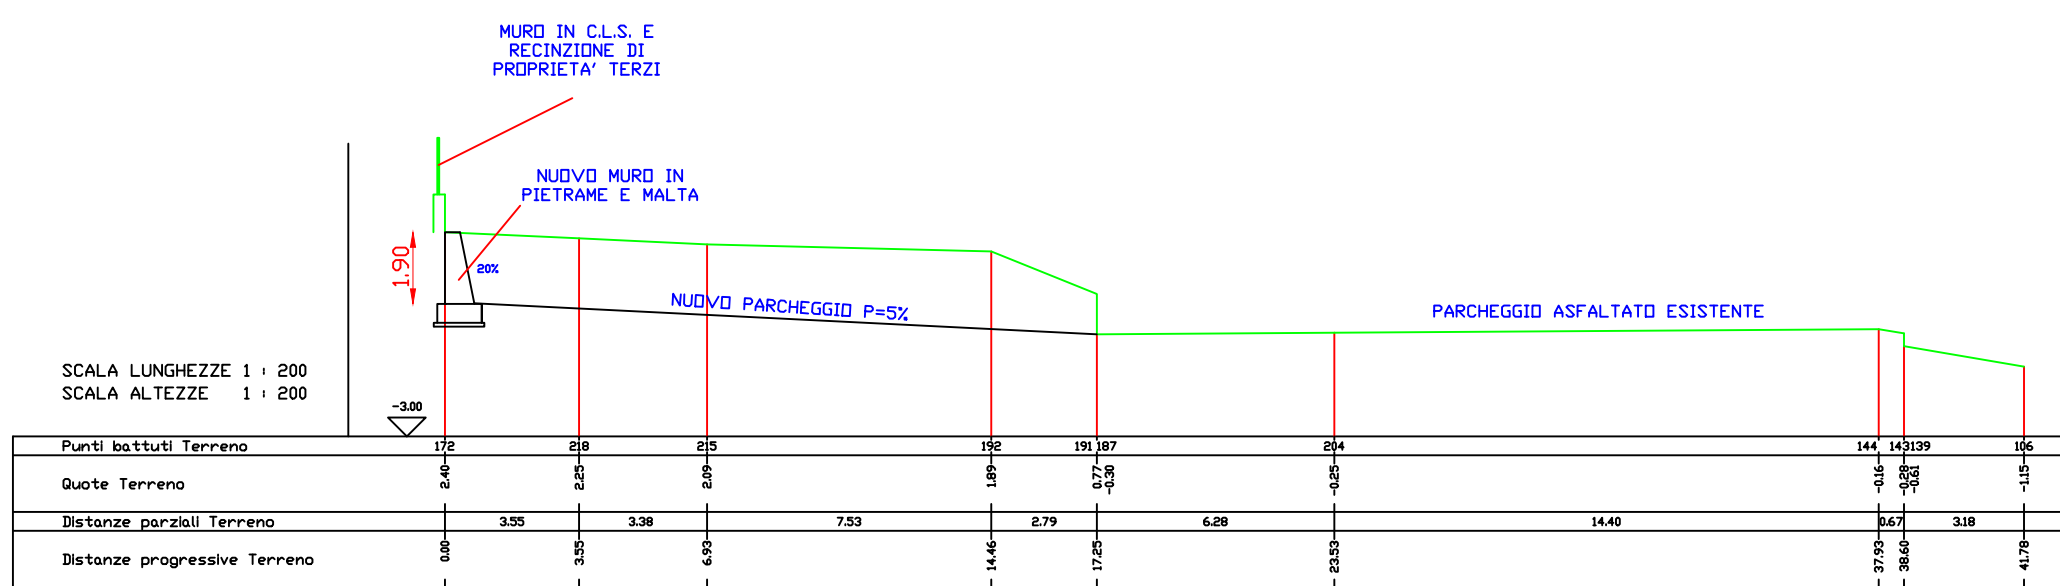


SEZIONE B

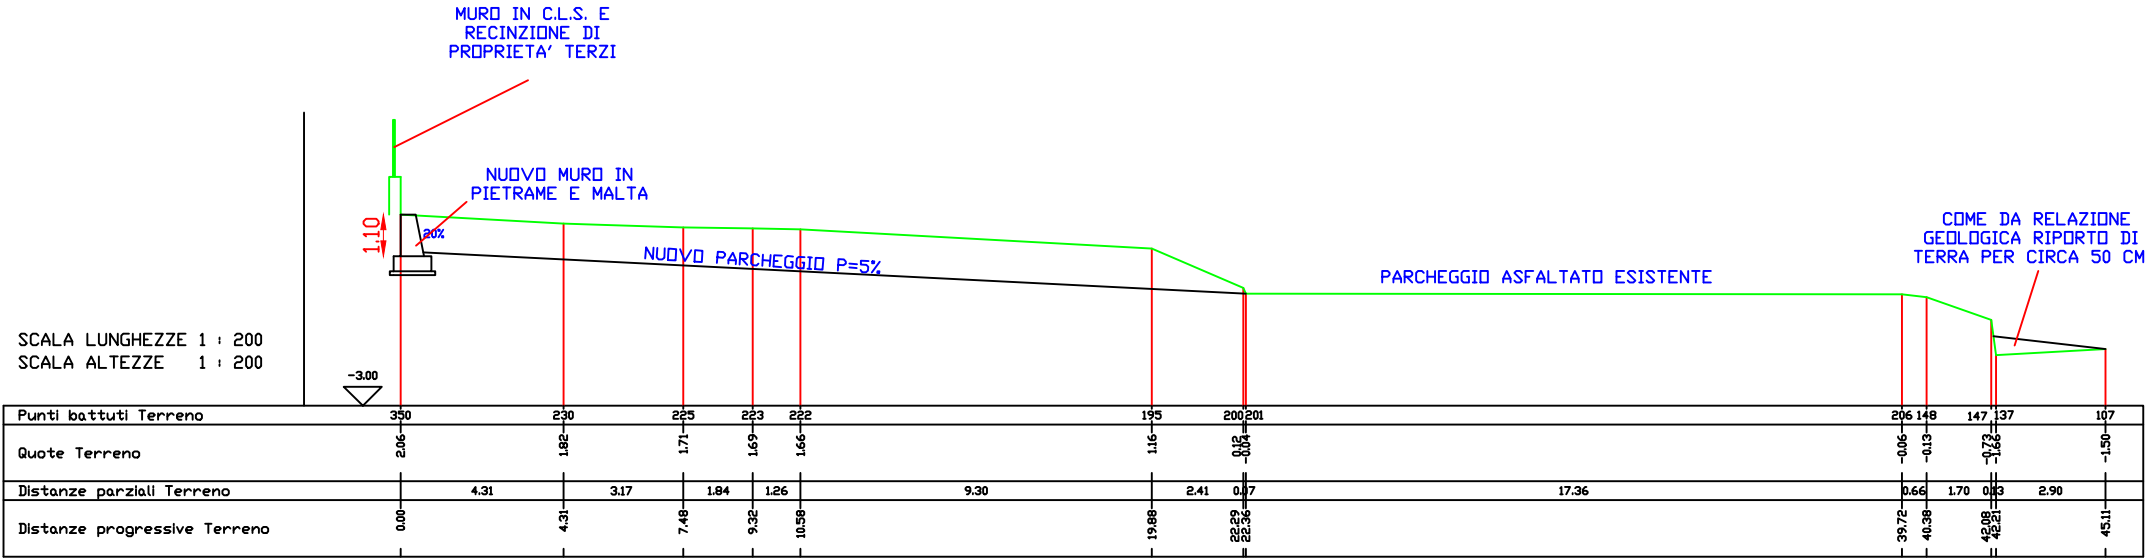

SEZIONE C

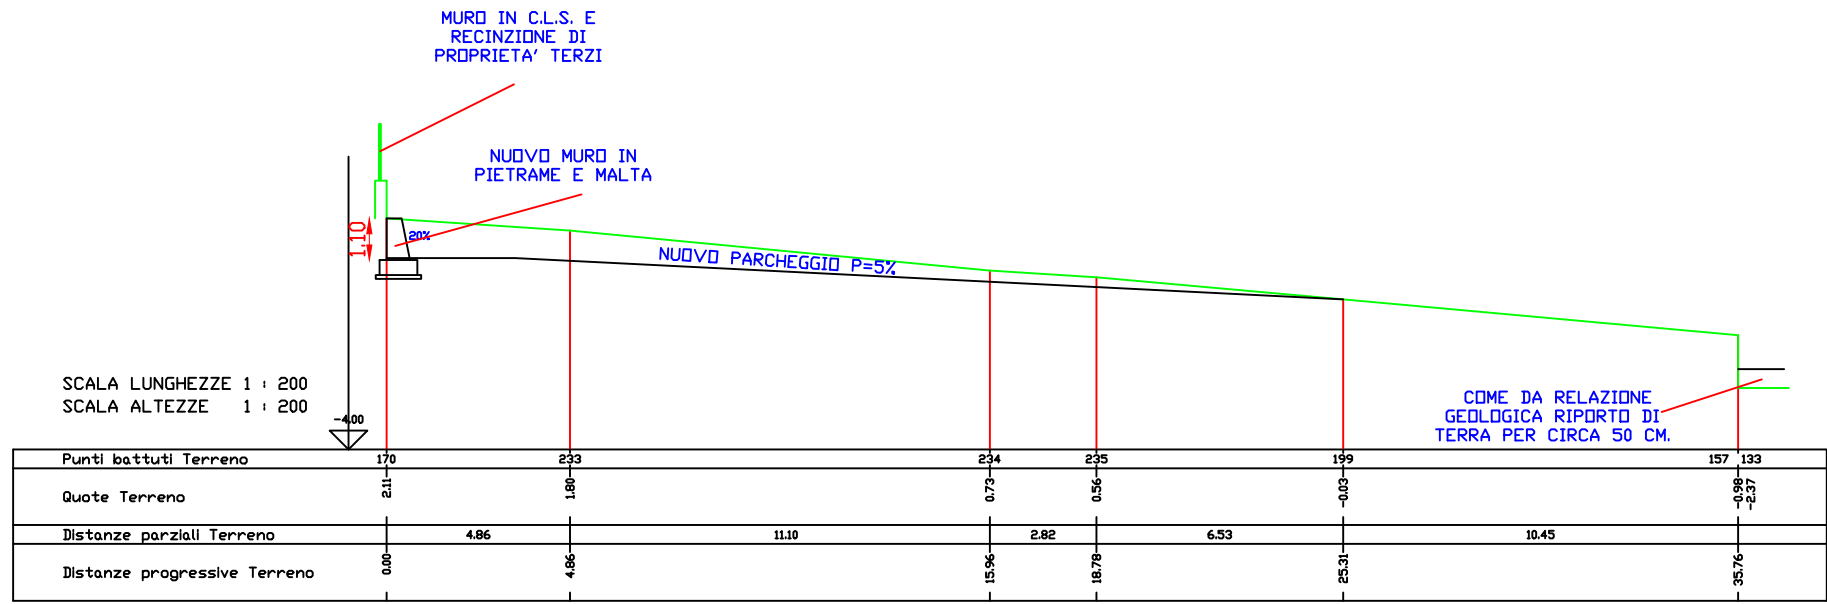

STUDIO TECNICO GEOMETRA		
JACCOB PATRICK		
VIA E. CHANDUX N. 116 - 11024 CHATILLON (AO)		
Tel. 3482913755 CF. JCC PRC 78P22 A3261 P. I.V.A. - 03846600075 e-mail: jmg78photomolit		
	REGIONE AUTONOMA DELLA VALLE D'AOSTA REGIONE AUTONOME DE LA VALLEE D'AOSTE	
COMUNE DI TORGNON		COMMUNE DE TORGNON
DESCRIZIONE: PROGETTO ESECUTIVO. NUOVO PARCHEGGIO COMUNALE AL POSTO DELL'ATTUALE PARCO. GIOCHI SITO IN FRAZ. MOLINET F. 21 MAPPALE 329, 330, 331 E 619 DEL COMUNE DI TORGNON.		TAVOLA: 6
OGGETTO DISEGNO: PROGETTO ESECUTIVO SEZIONI DI PROGETTO		SCALA 1:100
COMMITTENTE: COMUNE DI TORGNON		
IL TECNICO: Geom. JACCOB Patrick	DATA: 14 LUGLIO 2014	AGGIORNAMENTO: