




SEZIONE 1

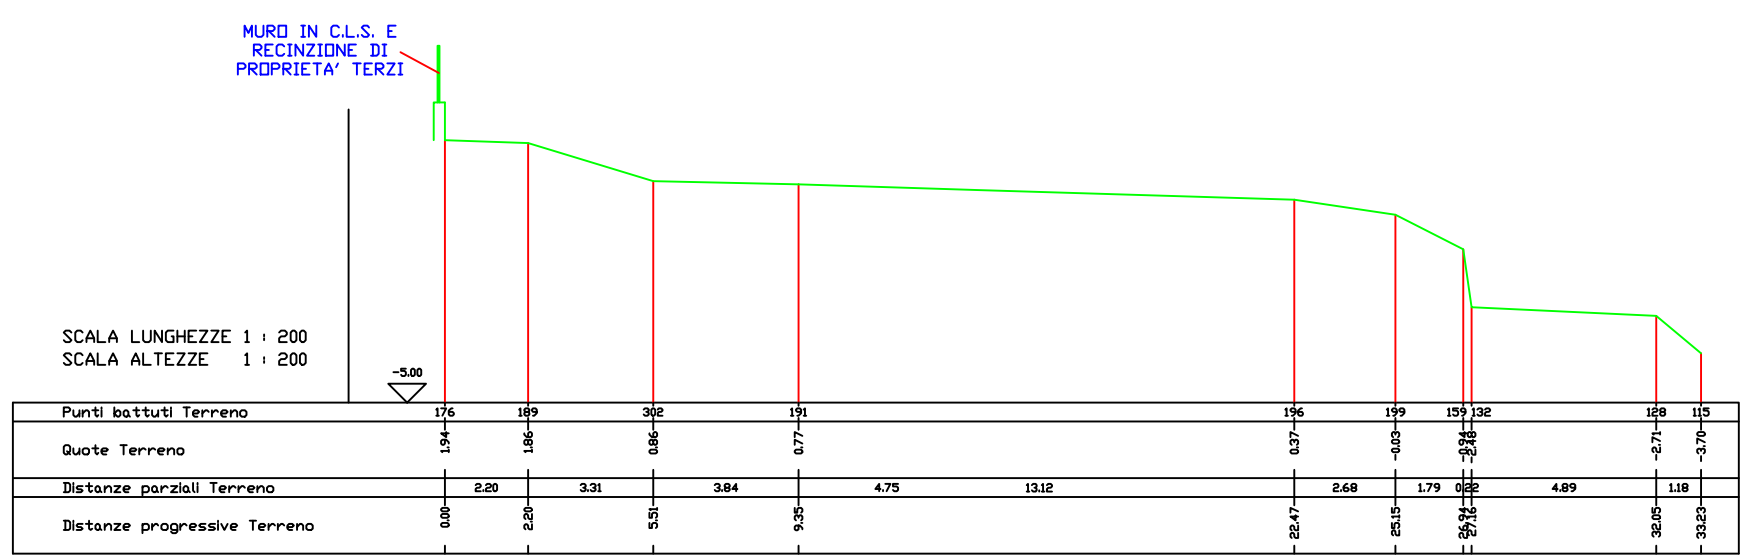


SEZIONE 3

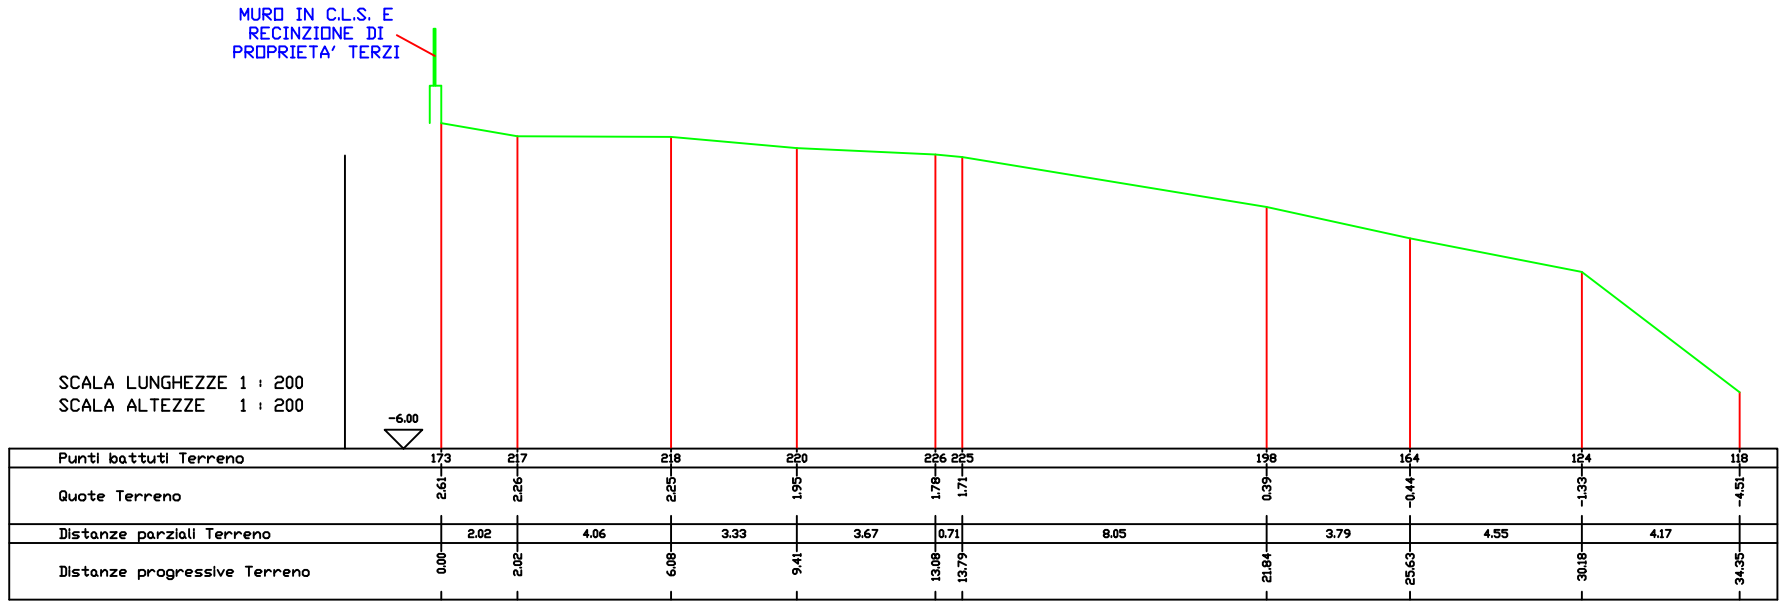


SEZIONE 2

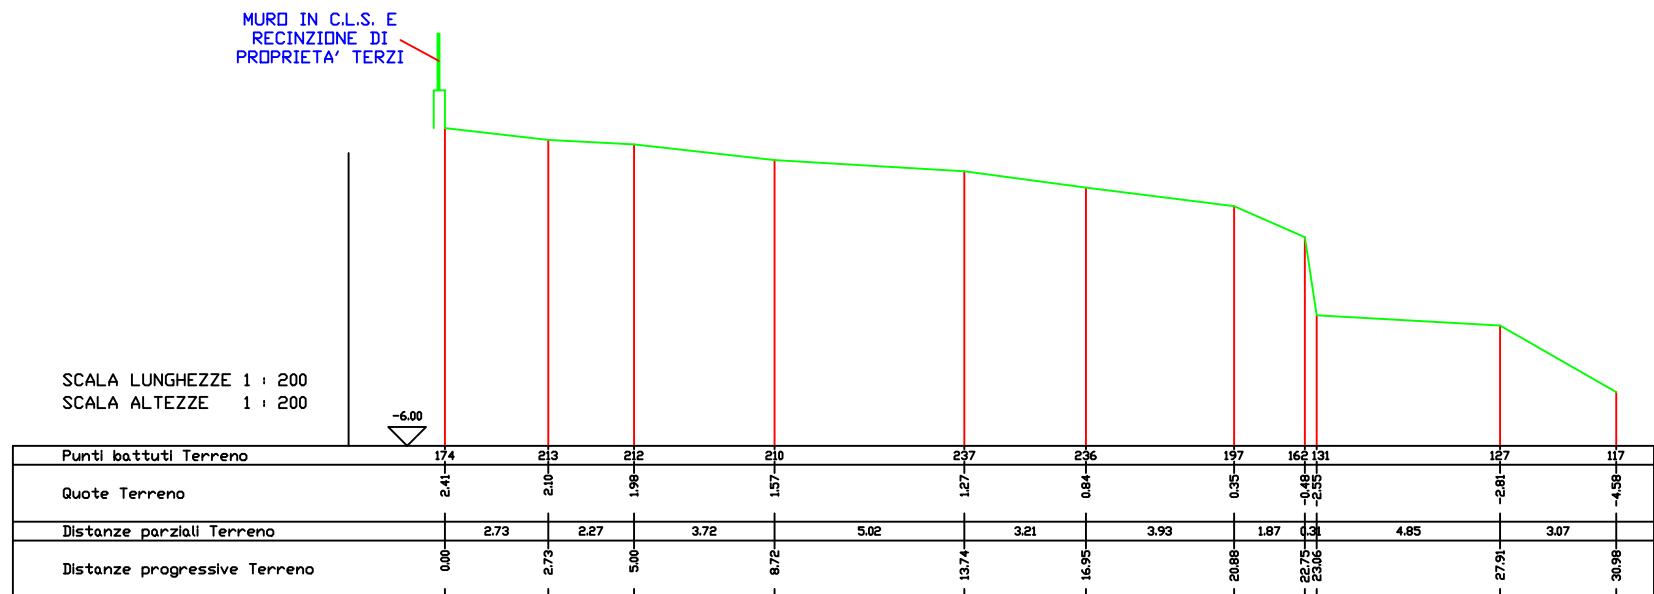


SEZIONE 4

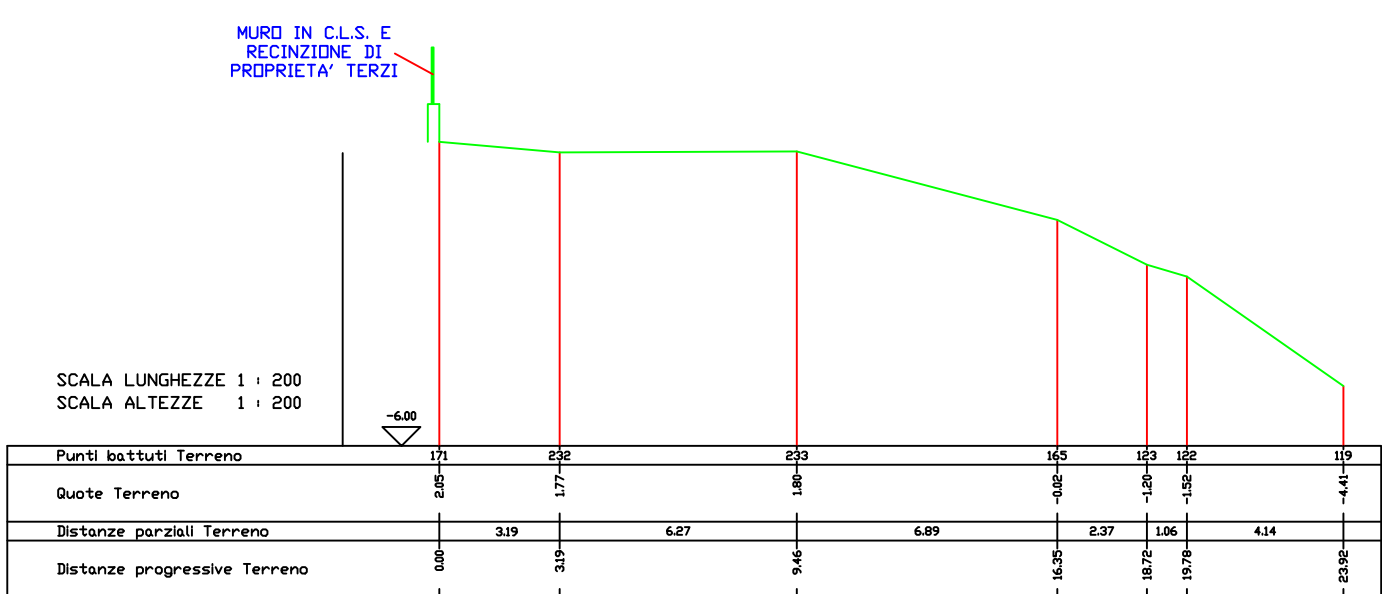


SEZIONE A

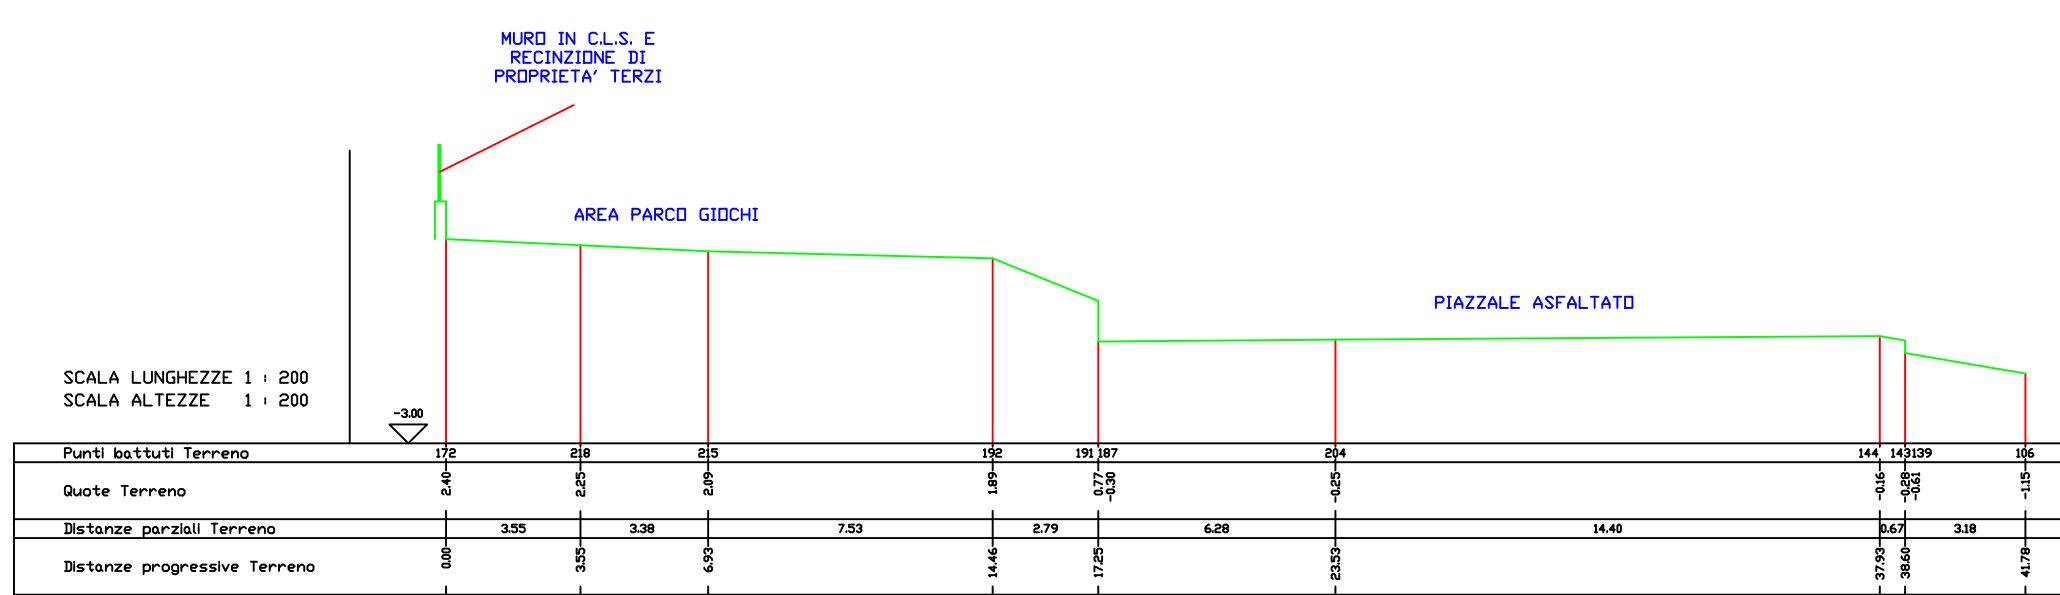

SEZIONE B

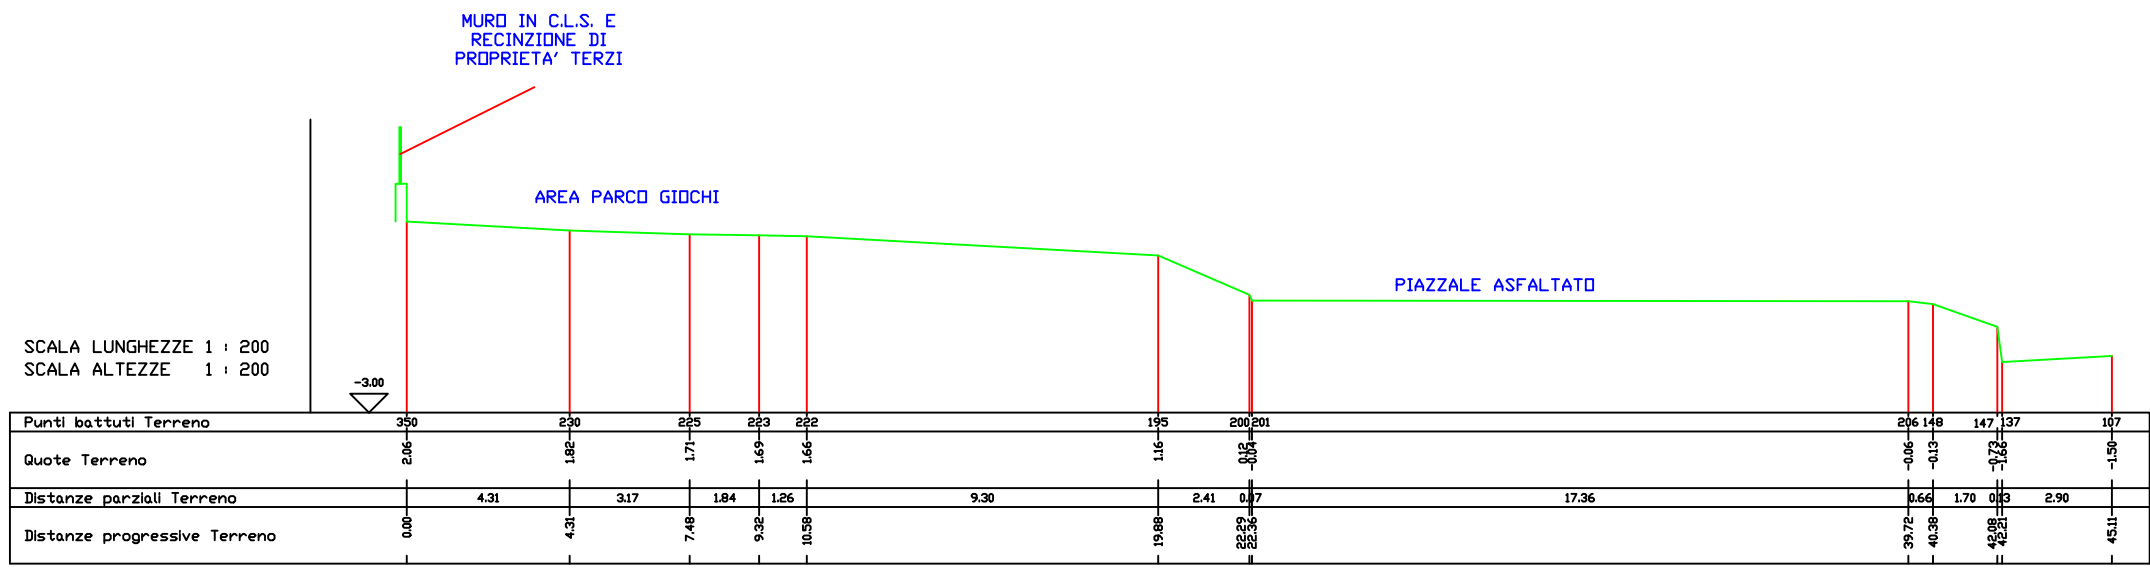

SEZIONE C

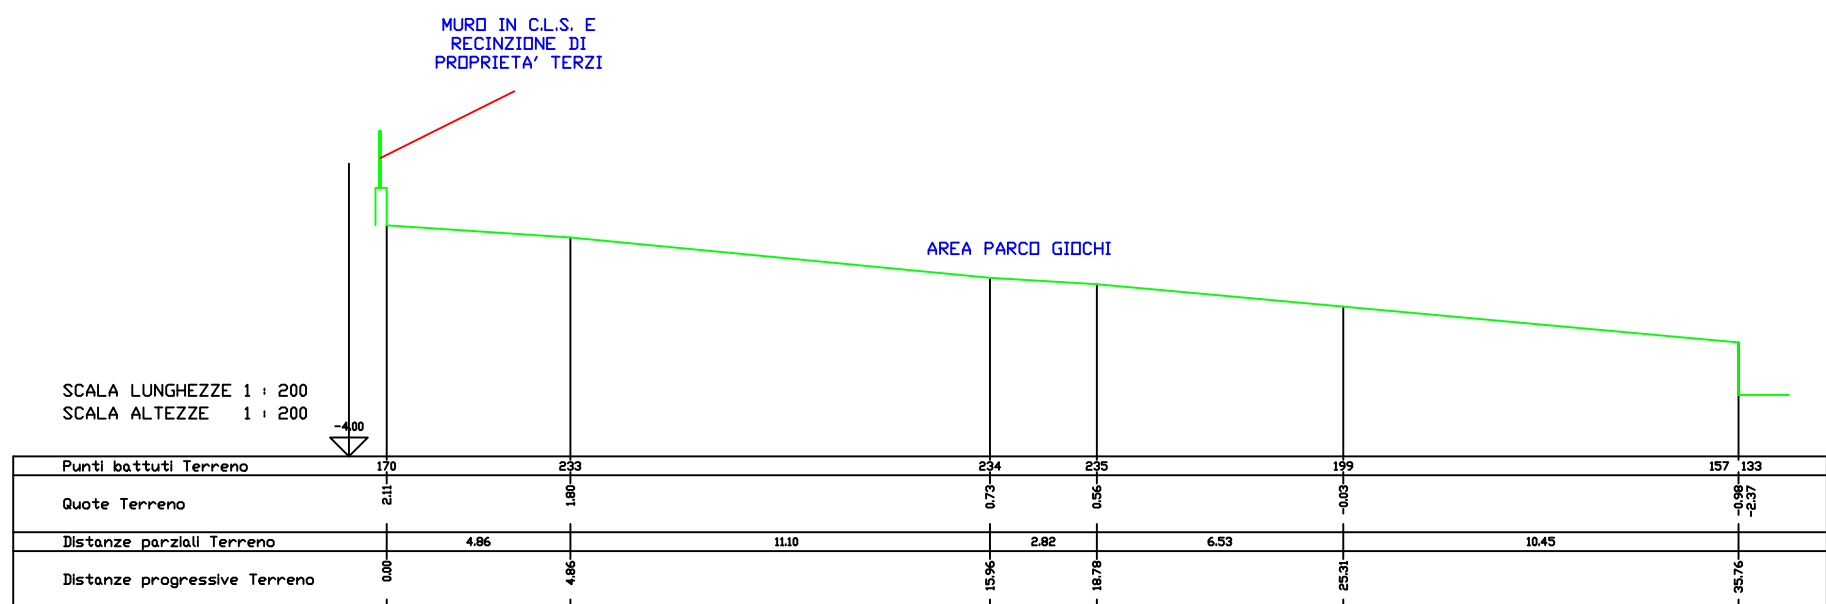

STUDIO TECNICO GEOMETRA		
JACCOD PATRICK		
VIA E. CHANDUX N. 116 - 11024 CHATILLON (AO)		
Tel. 348.2913755 CF. : JCC. PRC. 78922 AS261 P. I.V.A. : 01846610075 e.mai. : mg78@hotmail.it		
	REGIONE AUTONOMA DELLA VALLE D'AOSTA REGIONE AUTONOME DE LA VALLEE D'AOSTE	
	COMUNE DI TORGNON COMMUNE DE TORGNON	
DESCRIZIONE:	PROGETTO ESECUTIVO	TAVOLA :
	NUOVO PARCHEGGIO COMUNALE AL POSTO DELL'ATTUALE PARCO GIOCHI SITO IN FRAZ. MOLINET F. 21 MAPPALE 329, 330, 331	5
	F. 619 DEL COMUNE DI TORGNON	
OGGETTO DISEGNO:	PROGETTO ESECUTIVO SEZIONI DI RILIEVO	SCALA : 1 : 200
COMMITTENTE: COMUNE DI TORGNON		
IL TECNICO: Geom. JACCOD Patrick	DATA : 14 LUGLIO 2014	AGGIORNAMENTO :